

# 市民・情報ギャラリー ご案内

Central Park

## ギャラリー概要

■名称 市民情報ギャラリー

■場所 名古屋市中区錦3-15-13先

■環境 地下1階・公開通路

■使用料(設備維持管理費として) 7日目まで 10,000円(税別)  
8日目以降 1,000円/1日(税別)

■基本サイズ 市民ギャラリー 全長31m70cm 高さ2・4m  
情報ギャラリー 全長29m70cm 高さ2・4m

■スペース 久屋大通駅北側改札口から出てすぐの壁面を利用したギャラリー。  
地下鉄乗降客、セントラルパーク地下駐車場をご利用のお客様に認知率が高い  
スペースとなっております。

市民ギャラリー

情報ギャラリー




# CENTRAL PARK FLOOR MAP

- ファッション
- 飲食・喫茶
- 雑貨・サービス
- 公共電話
- 女性専用化粧室
- 駐車場
- 化粧室
- エレベーター
- 地下鉄
- 車イス用化粧室
- ポスト
- 名鉄



# Central Park概要

- 会社名 株式会社セントラルパーク
- 店舗名 Central Park セントラルパーク
- 売場面積 10,250㎡
- 所在地 名古屋市中区錦3-15-13先
- 営業日 毎年1月2日より12月31日  
(毎年2月・8月に法定電気点検に伴う休館日がございます)
- 営業時間 10:00～21:00(飲食店は21:30)  
※日・祝のみ10:00～20:00(飲食店は20:30)  
※セール時など、営業時間が異なる場合がございます。
- 平均来館者数 平日・休日ともに約30,000人

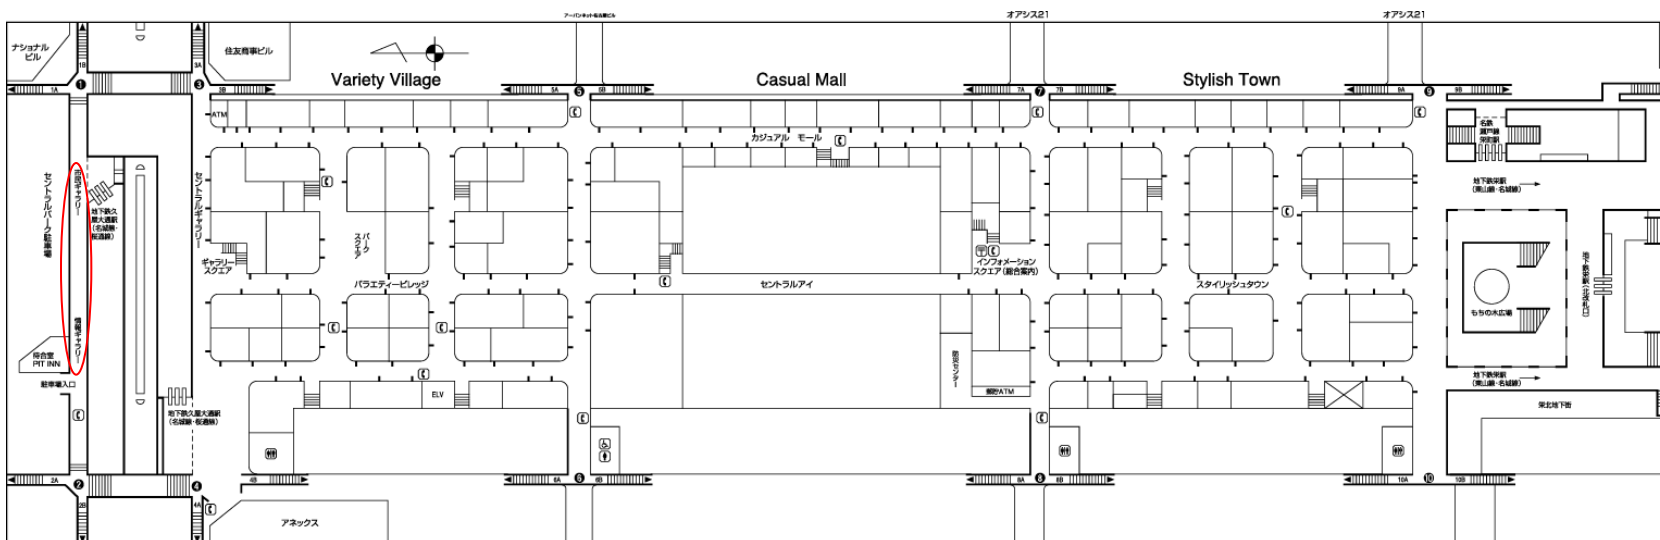

# 利用規約

「市民情報ギャラリー」ご利用にあたって

＜ご利用までの流れ＞

項目

- 1.申請書による内容、日程の確認
- 2.審査
- 3.展示

※申請書とあわせていただきたいもの  
参考となる作品画像、過去展示風景など

＜施設環境について＞

- ・地下鉄運行時間まで閲覧(通行)可能。
- ・警備員による監視はございませんので貴重品の展示はご遠慮ください。
- ・展示用ワイヤーの貸出は行っておりません。必要な場合はご手配ください。また、ワイヤーを使用される場合は原則市民ギャラリーをご利用ください。
- ・釘打ち可(太すぎるものは不可)。
- ・テープや接着剤による貼り付け禁止。
- ・床面への設置は原則不可。


＜禁止事項について＞

次の場合は、展示いただけない場合がございますので予めご了承ください。

- ・公序良俗に反し、または風教を害するおそれがあると認められるもの。
- ・営利目的の広告。
- ・内容がセントラルパーク店内の競合企業にかかわる場合。
- ・宗教、政治、思想に関する場合。
- ・施設内及びその周囲に混乱または危険が予想される場合。
- ・発光物の使用や映像の放映。
- ・その他不適切と認められるもの。



# 図面 (情報ギャラリー)

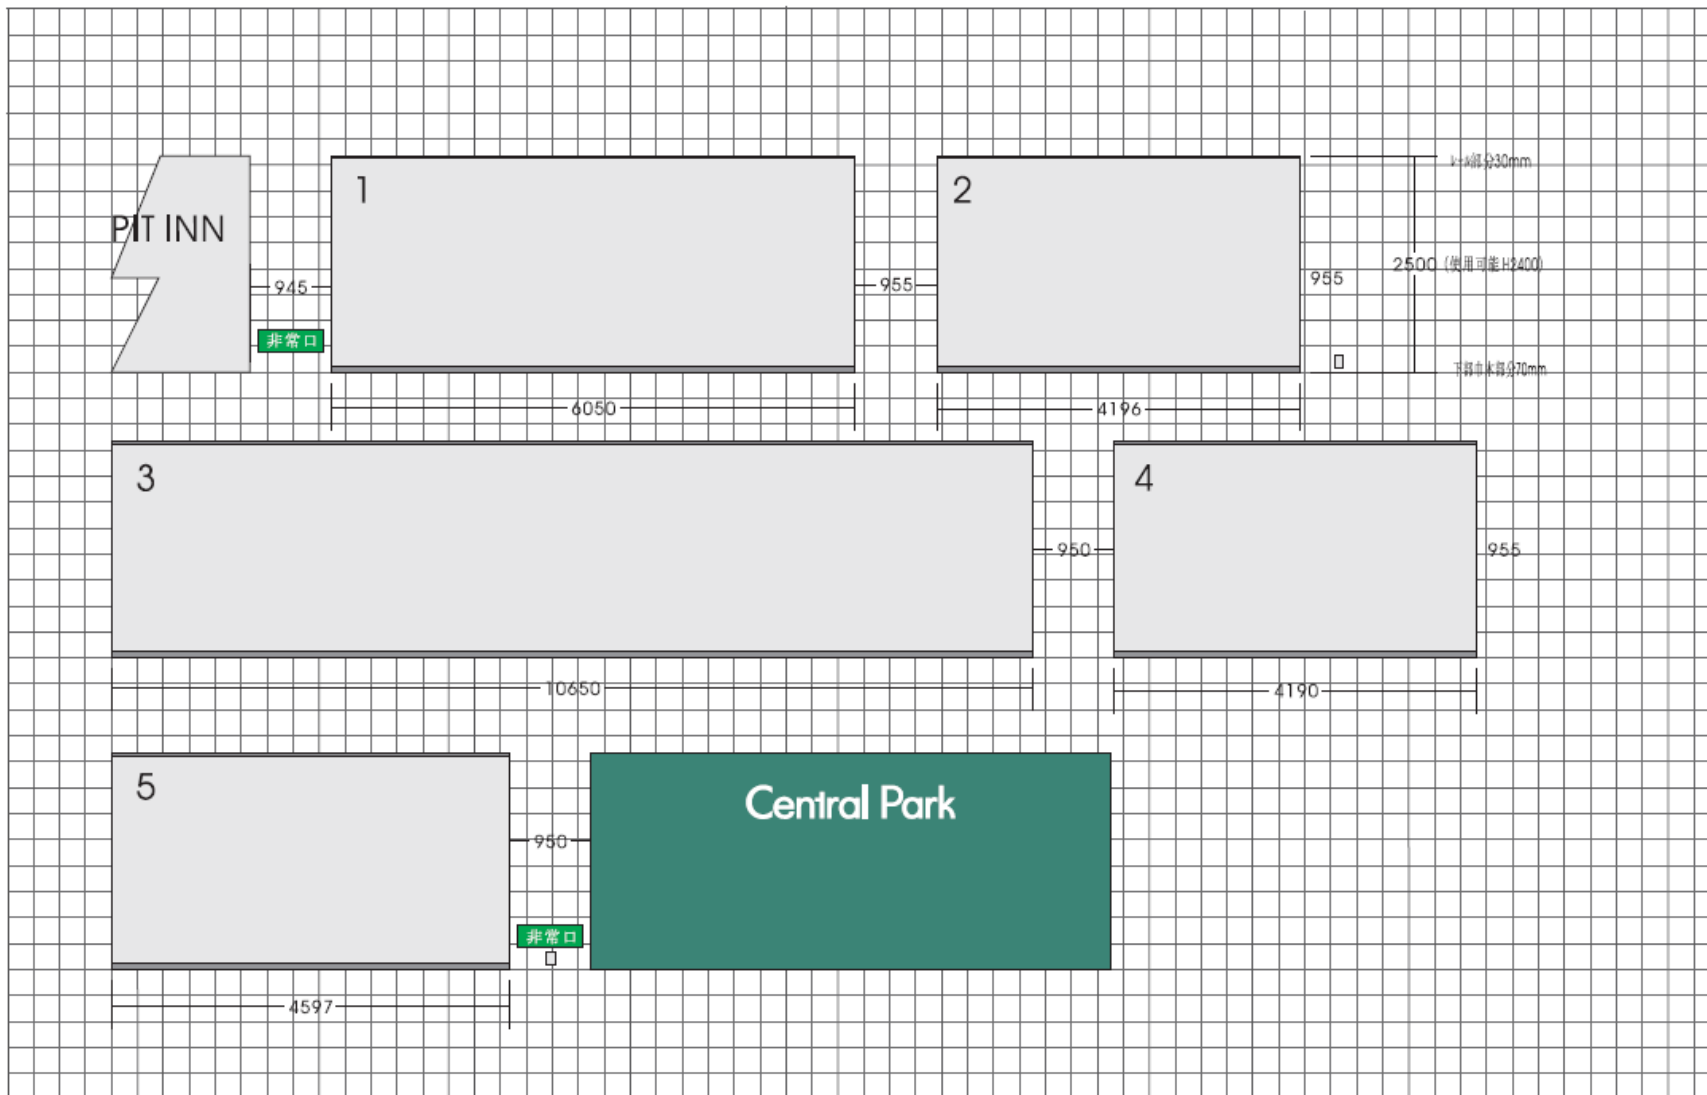

件名:

場所: セントラルパーク 情報ギャラリー(北側)

日時:

S=1/50 第一舞台

## お問い合わせ

---

**株式会社セントラルパーク**

**所在地:名古屋市東区泉1丁目23-36 NBN泉ビル5階**

**ご連絡先:営業部 市民・情報ギャラリー担当**

**TEL:052-961-6114**

**FAX:052-953-2910**

**Mail:[info@centralpark.co.jp](mailto:info@centralpark.co.jp)**